


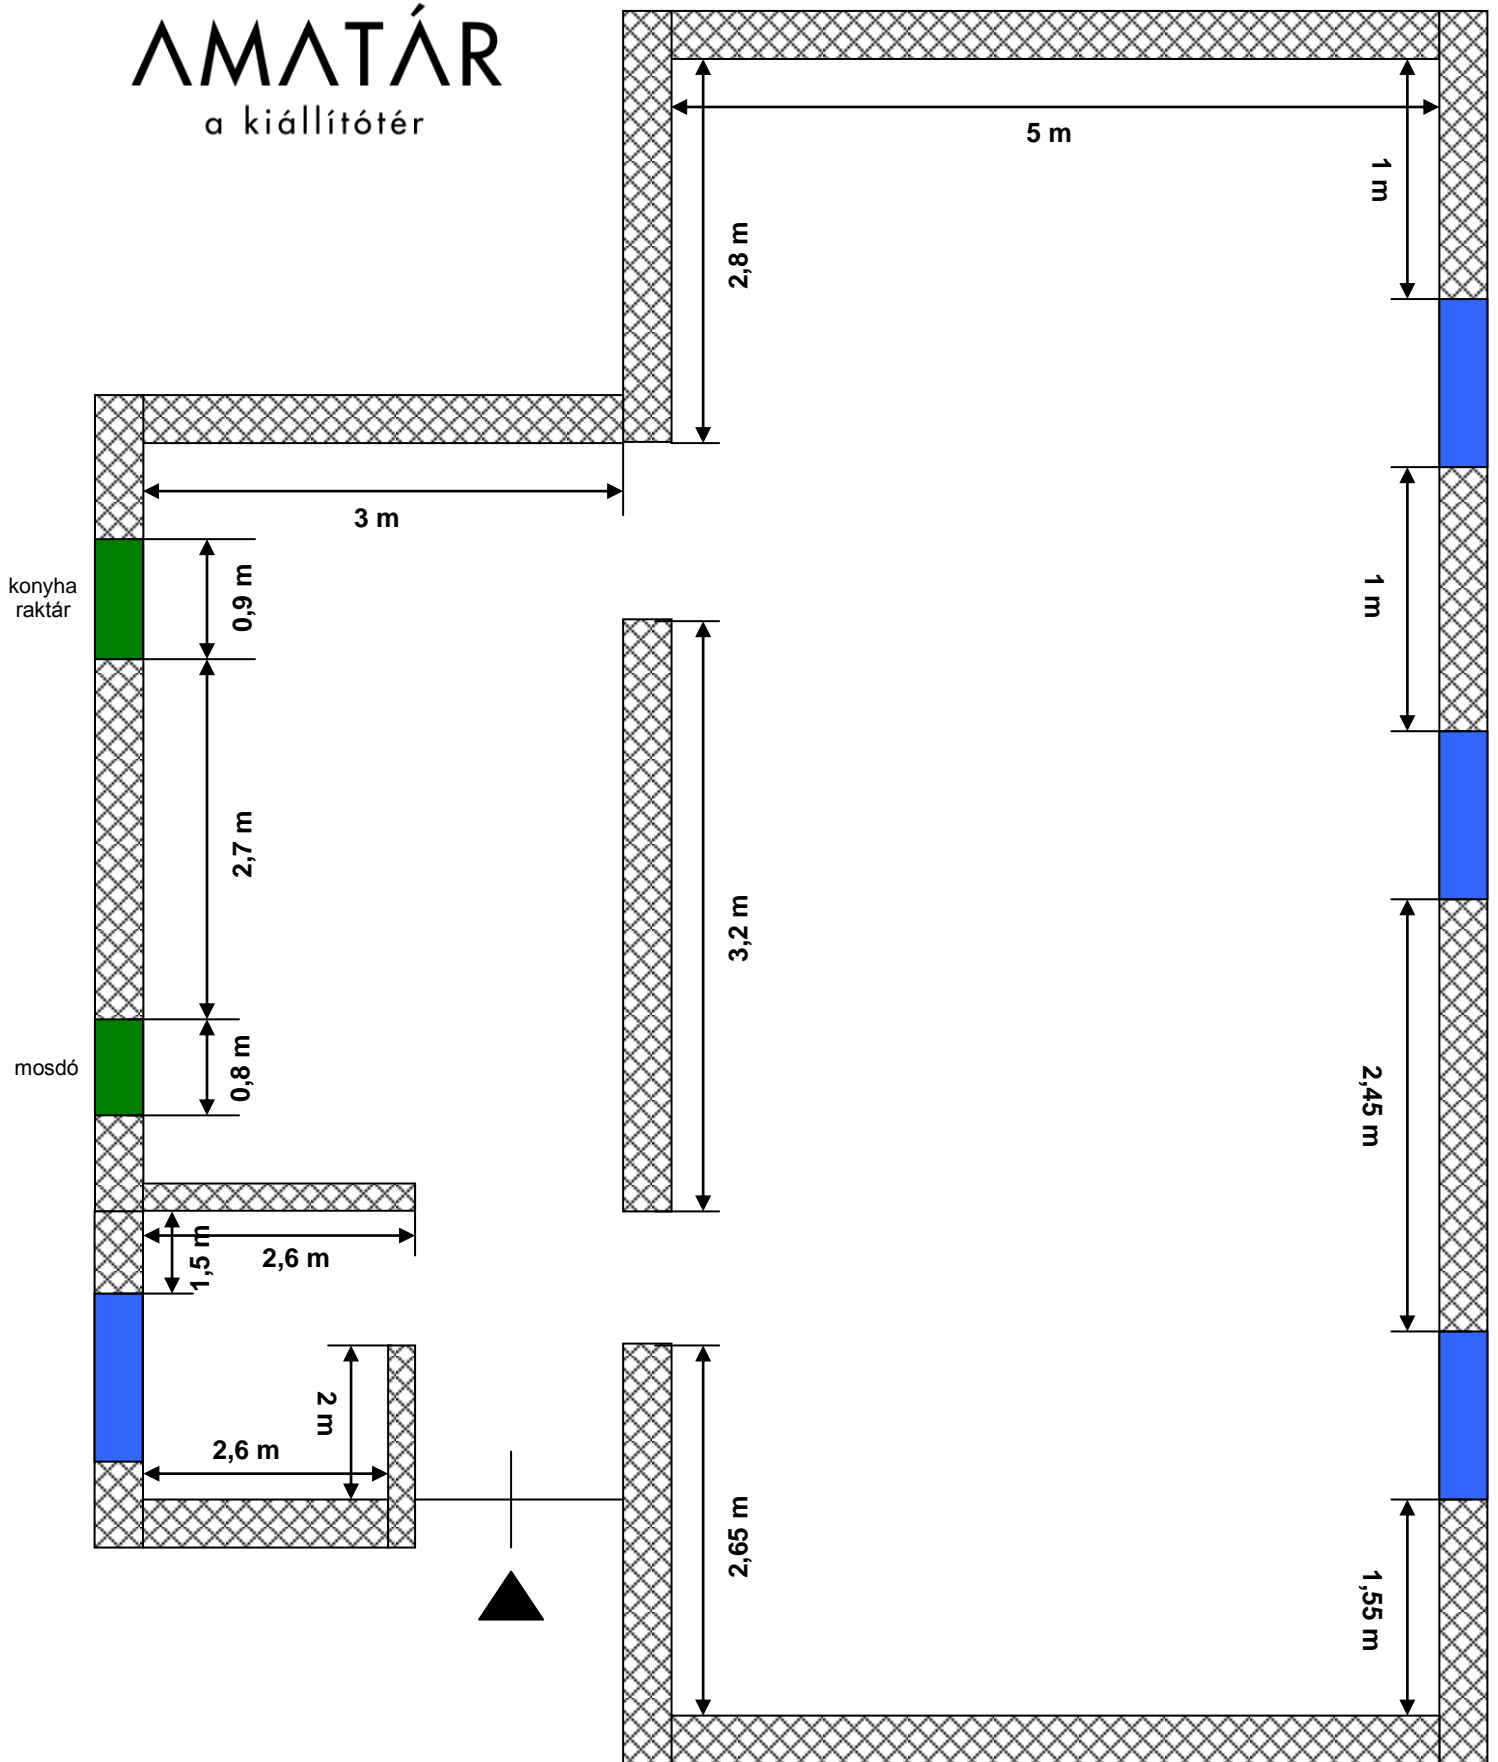


ΛΜΑΤÁΡ

a kiállítótér



-  bejárat
-  ajtó
-  ablak